


Mensa THU

12 Tische à 4 Pers 48

6 Tische à 2 Pers 12
60 Pers

Kasse

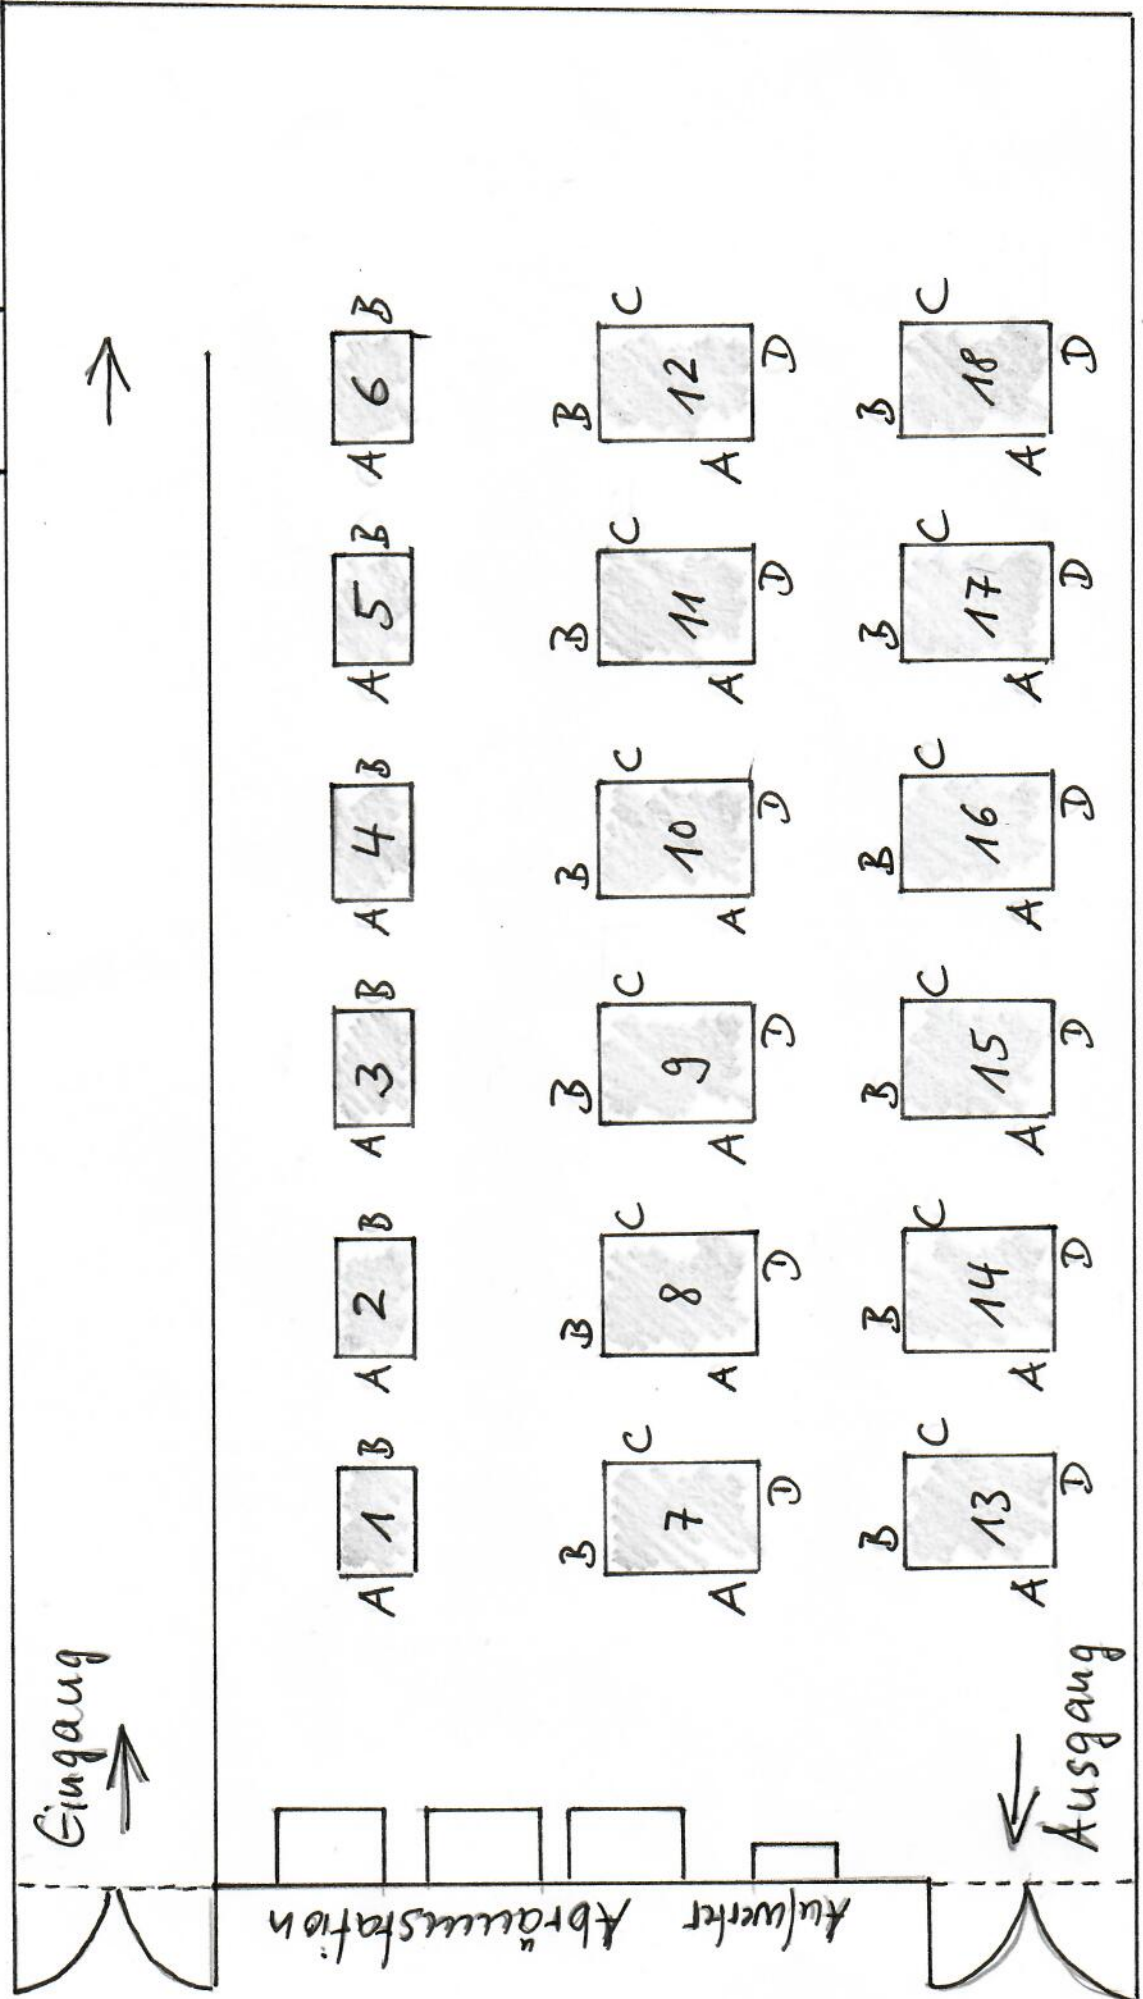

Plan ist nicht Maßstabgetreu